

Patalpų ekspliciacija Versmių g. 27, 25, 23  
D1-A D1-1

0	Pavadinimas	Plotas
---	-------------	--------

A		
A1.1	Gyvenamasis kambarys	43.33 m <sup>2</sup>
A1.2	Holas	5.42 m <sup>2</sup>
A1.3	Sandėliukas, katilinė	4.67 m <sup>2</sup>
A1.4	WC	2.28 m <sup>2</sup>
A1.5	Darbo k.	8.33 m <sup>2</sup>
A1.6	Garažas	24.72 m <sup>2</sup>
1 a. grindys		88.74 m <sup>2</sup>

A2.1	Holas	3.97 m <sup>2</sup>
A2.2	Miegamasis	17.24 m <sup>2</sup>
A2.4	Kambarys	12.78 m <sup>2</sup>
A2.5	Kambarys	12.34 m <sup>2</sup>
A2.6	Vonios kambarys	4.40 m <sup>2</sup>
A2.7	Drabužinė	4.17 m <sup>2</sup>
A2.8	Vonios kambarys	6.47 m <sup>2</sup>
2 a. grindys		61.37 m <sup>2</sup>
		150.11 m <sup>2</sup>

Patalpų ekspliciacija Versmių g. 27, 25, 23  
D1-2 D1-3 D1-4

0	Pavadinimas	Plotas
---	-------------	--------

B		
B1.1	Gyvenamasis kambarys	41.98 m <sup>2</sup>
B1.2	Holas	6.88 m <sup>2</sup>
B1.3	WC	4.97 m <sup>2</sup>
B1.4	Sandėliukas, katilinė	5.86 m <sup>2</sup>
B1.5	Garažas	24.72 m <sup>2</sup>
1 a. grindys		84.41 m <sup>2</sup>


B2.1	Holas	3.62 m <sup>2</sup>
B2.2	Miegamasis	17.11 m <sup>2</sup>
B2.4	Kambarys	11.55 m <sup>2</sup>
B2.5	Kambarys	11.41 m <sup>2</sup>
B2.6	Vonios kambarys	6.28 m <sup>2</sup>
B2.7	Drabužinė	7.38 m <sup>2</sup>
2 a. grindys		57.34 m <sup>2</sup>
		141.75 m <sup>2</sup>
Bendras pastato plotas:		291.86 m <sup>2</sup>

**UAB "Kubinis metras"**  
 Įm. kodas 303585398  
 Kalvarijų g. 1, Vilnius  
 +370 600 445 46  
 info@kubinismetras.lt

Atestato Nr.	Pareigos	V. Pavardė	Parašas	Data
A XXX	PV, PDV			2020-07
	Arch.	V. AVREICEVIČ		2020-07
	Dir.	M. BLIJUS		2020-07
Stadija	Statytojas			
PP	MB „Darnus NT vystymas“			

Projekto pavadinimas  
**GYVENAMOSIOS PASKIRTIES DVIEJŲ BUTO PASTATAS  
 VERSMIŲ G., KALINO KM. RIEŠĖS SEN., VILNIAUS RAJ.  
 SAV., STATYBOS PROJEKTAS**

Brėžinys	Mastelis	
<b>Pirmo aukšto baldų išdėstymo planas</b>	1 : 100	
	Laida	
	0	
Žymuo	Lapas	Lapų
SA-282- TDP-SA-D1-1	1	1

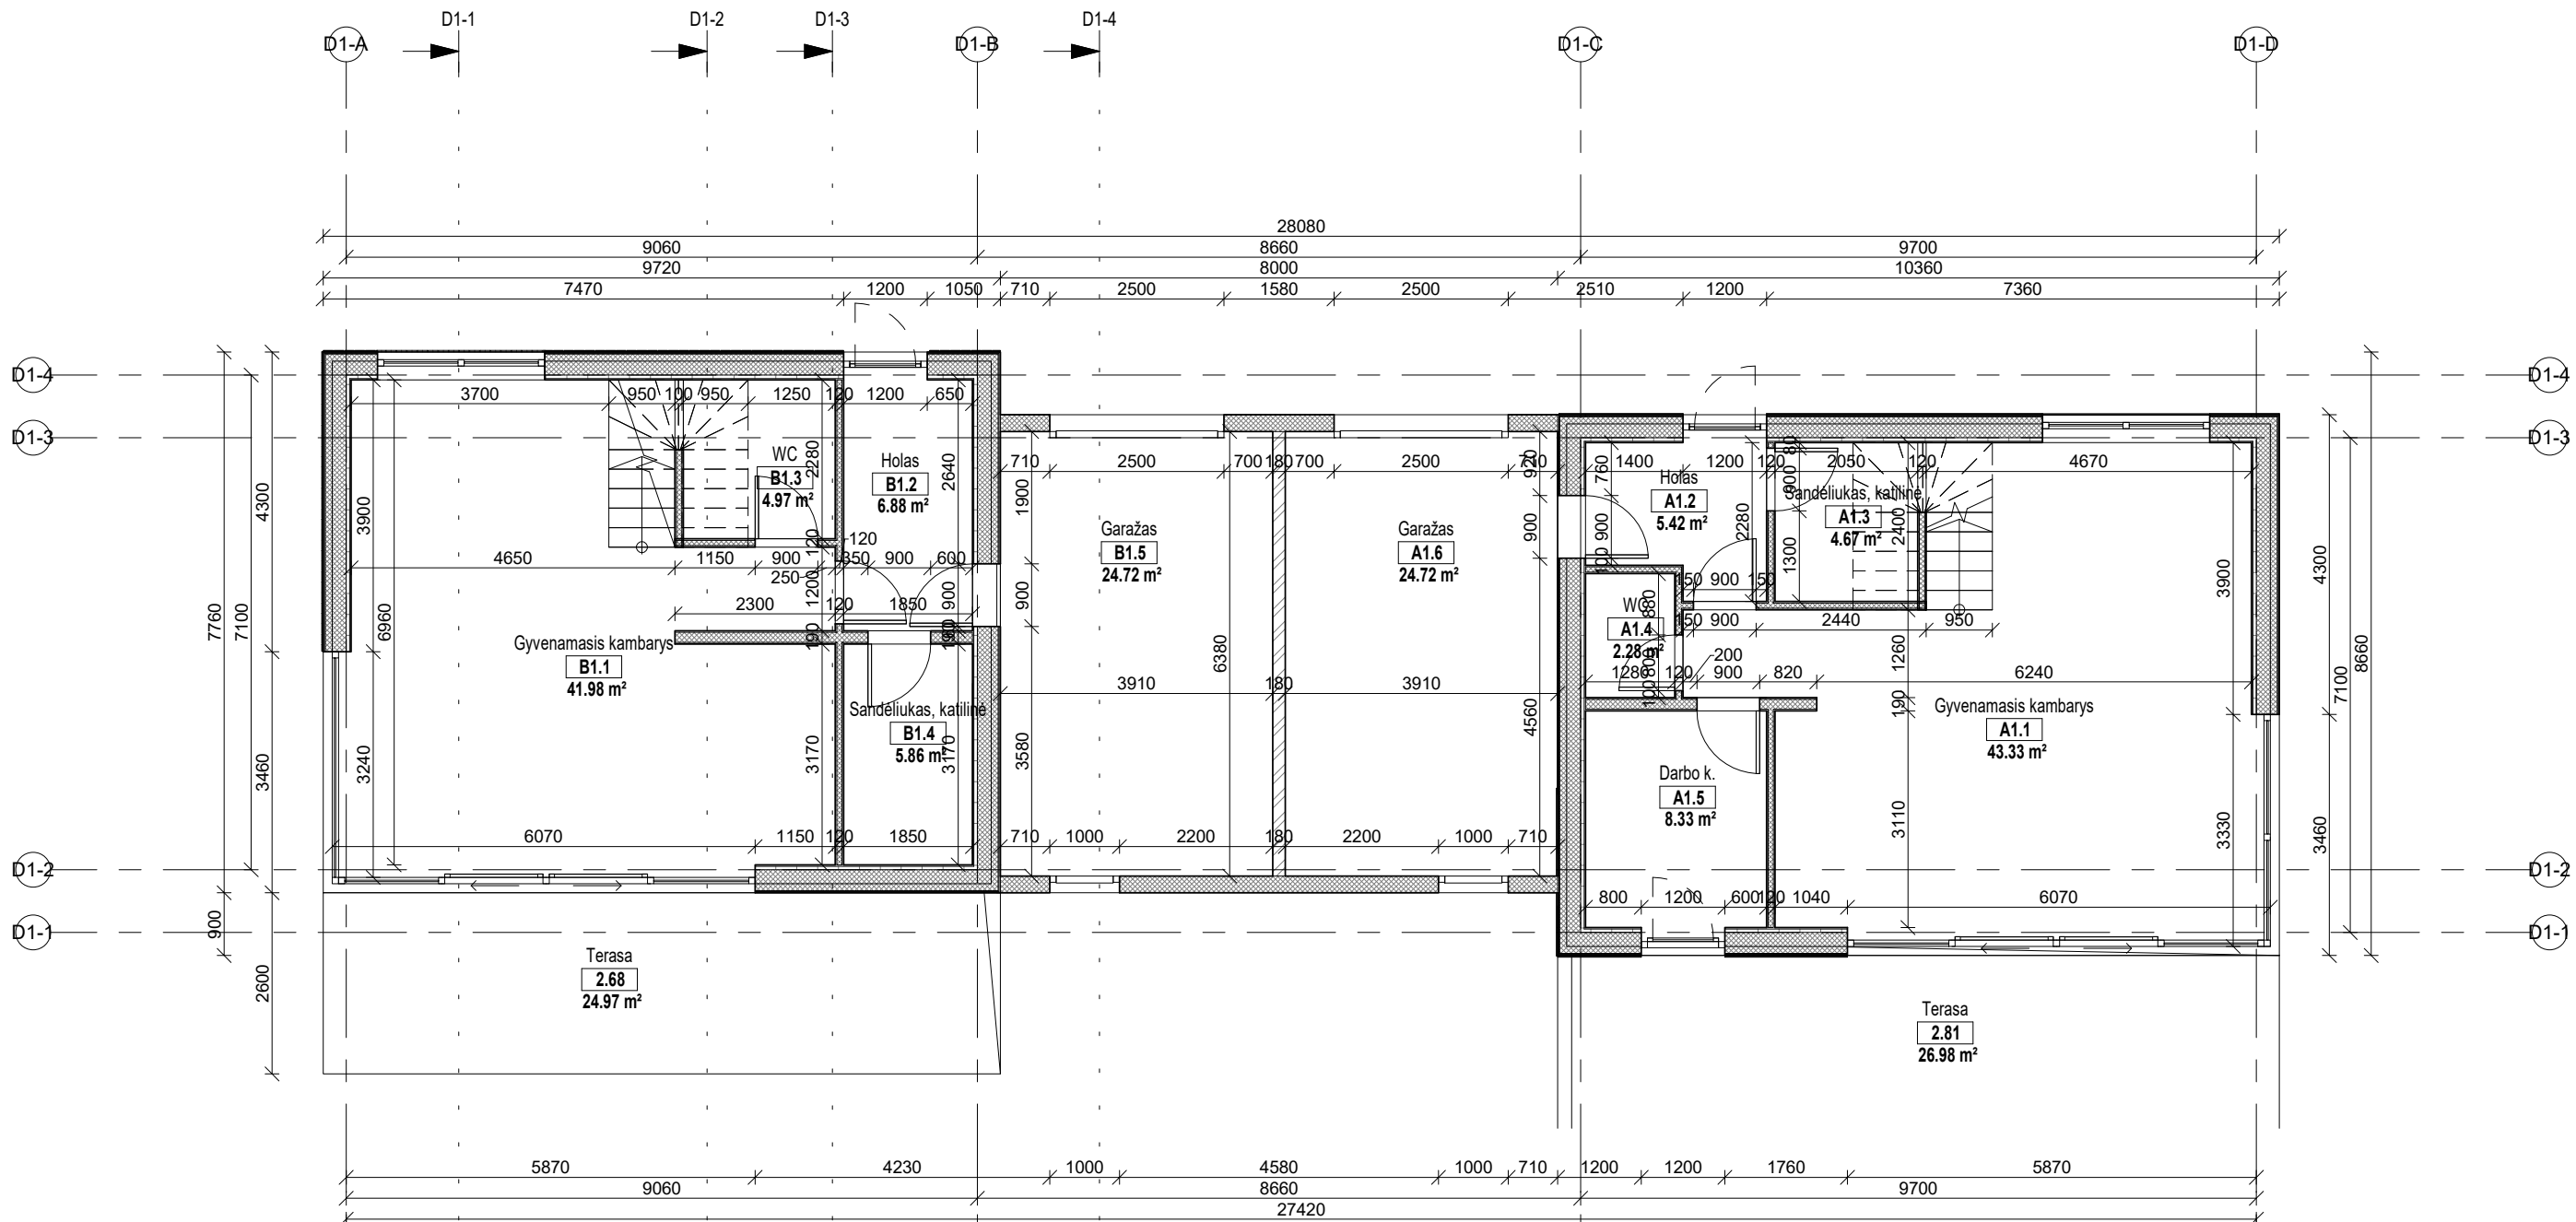

Patalpų eksplikacija Versmių g. 27, 25, 23

0	Pavadinimas	Plotas
---	-------------	--------

Patalpų eksplikacija Versmių g. 27, 25, 23

0	Pavadinimas	Plotas
---	-------------	--------

**A**

A1.1	Gyvenamasis kambarys	43.33 m <sup>2</sup>
A1.2	Holas	5.42 m <sup>2</sup>
A1.3	Sandėliukas, katilinė	4.67 m <sup>2</sup>
A1.4	WC	2.28 m <sup>2</sup>
A1.5	Darbo k.	8.33 m <sup>2</sup>
A1.6	Garažas	24.72 m <sup>2</sup>
1 a. grindys		88.74 m <sup>2</sup>
A2.1	Holas	3.97 m <sup>2</sup>
A2.2	Miegamasis	17.24 m <sup>2</sup>
A2.4	Kambarys	12.78 m <sup>2</sup>
A2.5	Kambarys	12.34 m <sup>2</sup>
A2.6	Vonios kambarys	4.40 m <sup>2</sup>
A2.7	Drabužinė	4.17 m <sup>2</sup>
A2.8	Vonios kambarys	6.47 m <sup>2</sup>
2 a. grindys		61.37 m <sup>2</sup>
		150.11 m <sup>2</sup>

**B**

B1.1	Gyvenamasis kambarys	41.98 m <sup>2</sup>
B1.2	Holas	6.88 m <sup>2</sup>
B1.3	WC	4.97 m <sup>2</sup>
B1.4	Sandėliukas, katilinė	5.86 m <sup>2</sup>
B1.5	Garažas	24.72 m <sup>2</sup>
1 a. grindys		84.41 m <sup>2</sup>
B2.1	Holas	3.62 m <sup>2</sup>
B2.2	Miegamasis	17.11 m <sup>2</sup>
B2.4	Kambarys	11.55 m <sup>2</sup>
B2.5	Kambarys	11.41 m <sup>2</sup>
B2.6	Vonios kambarys	6.28 m <sup>2</sup>
B2.7	Drabužinė	7.38 m <sup>2</sup>
2 a. grindys		57.34 m <sup>2</sup>
		141.75 m <sup>2</sup>
Bendras pastato plotas:		291.86 m <sup>2</sup>

**UAB "Kubinis metras"**  
 Įm. kodas 303585398  
 Kalvarijų g. 1, Vilnius  
 +370 600 445 46  
 info@kubinismetras.lt

Atestato Nr.	Pareigos	V. Pavardė	Parašas	Data
A XXX	PV, PDV			2018-11
	Arch.	V. AVREICEVIČ		2018-11
	Dir.	M. BLIJUS		2018-11


Stadija: Statytojas  
 PP MB „Darnus NT vystymas“

Projekto pavadinimas  
**GYVENAMOSIOS PASKIRTIES DVIEJŲ BUTO PASTATAS  
 VERSMIŲ G., KALINO KM. RIEŠĖS SEN., VILNIAUS RAJ.  
 SAV., STATYBOS PROJEKTAS**

Brėžinys	Mastelis
<b>Pirmo aukšto sienų pririšimo planas</b>	1 : 100
	Laida
	0

Žymuo: SA-282-TDP-SA-D1-2

Lapas	Lapų
1	1

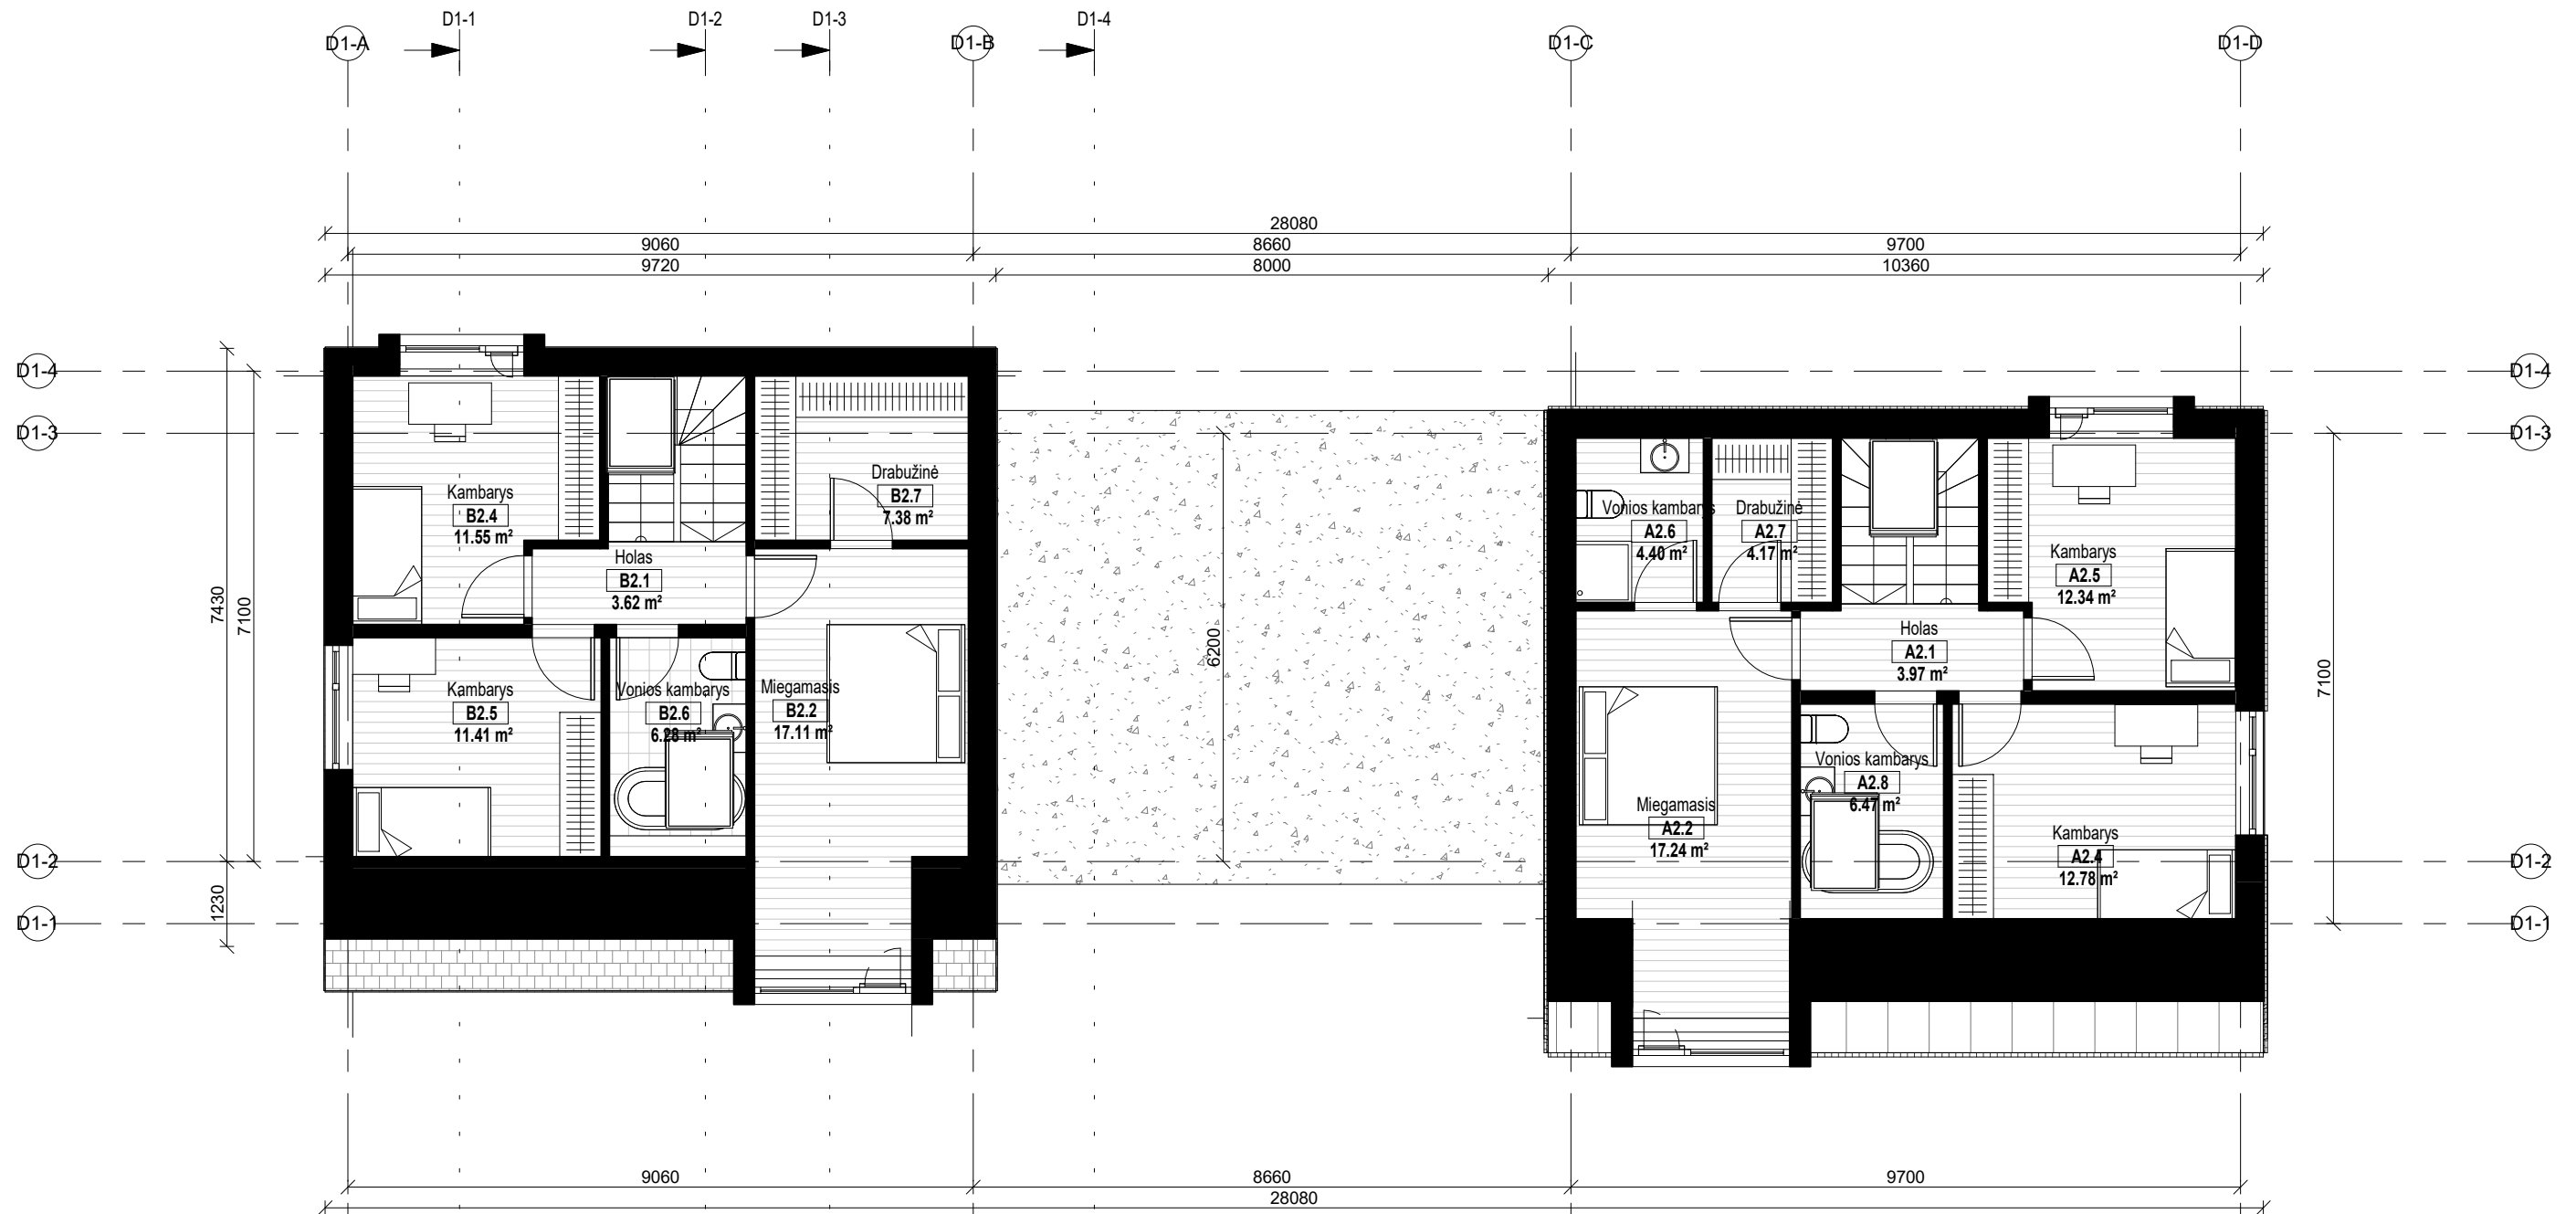

Patalpų eksplikacija Versmių g. 27, 25, 23  
D1-A

0	Pavadinimas	Plotas
---	-------------	--------

A		
A1.1	Gyvenamasis kambarys	43.33 m <sup>2</sup>
A1.2	Holas	5.42 m <sup>2</sup>
A1.3	Sandėliukas, katilinė	4.67 m <sup>2</sup>
A1.4	WC	2.28 m <sup>2</sup>
A1.5	Darbo k.	8.33 m <sup>2</sup>
A1.6	Garažas	24.72 m <sup>2</sup>
1 a. grindys		88.74 m <sup>2</sup>

A2.1	Holas	3.97 m <sup>2</sup>
A2.2	Miegamasis	17.24 m <sup>2</sup>
A2.4	Kambarys	12.78 m <sup>2</sup>
A2.5	Kambarys	12.34 m <sup>2</sup>
A2.6	Vonios kambarys	4.40 m <sup>2</sup>
A2.7	Drabužinė	4.17 m <sup>2</sup>
A2.8	Vonios kambarys	6.47 m <sup>2</sup>
2 a. grindys		61.37 m <sup>2</sup>
		150.11 m <sup>2</sup>

Patalpų eksplikacija Versmių g. 27, 25, 23  
D1-B

D02	Pavadinimas	Plotas
-----	-------------	--------

B		
B1.1	Gyvenamasis kambarys	41.98 m <sup>2</sup>
B1.2	Holas	6.88 m <sup>2</sup>
B1.3	WC	4.97 m <sup>2</sup>
B1.4	Sandėliukas, katilinė	5.86 m <sup>2</sup>
B1.5	Garažas	24.72 m <sup>2</sup>
1 a. grindys		84.41 m <sup>2</sup>


B2.1	Holas	3.62 m <sup>2</sup>
B2.2	Miegamasis	17.11 m <sup>2</sup>
B2.4	Kambarys	11.55 m <sup>2</sup>
B2.5	Kambarys	11.41 m <sup>2</sup>
B2.6	Vonios kambarys	6.28 m <sup>2</sup>
B2.7	Drabužinė	7.38 m <sup>2</sup>
2 a. grindys		57.34 m <sup>2</sup>
		141.75 m <sup>2</sup>
Bendras pastato plotas:		291.86 m <sup>2</sup>

**UAB "Kubinis metras"**  
 Įm. kodas 303585398  
 Kalvarijų g. 1, Vilnius  
 +370 600 445 46  
 info@kubinismetras.lt

Atestato Nr.	Pareigos	V. Pavardė	Parašas	Data
A XXX	PV, PDV			2018-11
	Arch.	V. AVREICEVIČ		2018-11
	Dir.	M. BLIUJUS		2018-11
Stadija	Statytojas			
PP	MB „Darnus NT vystymas“			

Projekto pavadinimas  
**GYVENAMOSIOS PASKIRTIES DVIEJŲ BUTO PASTATAS  
 VERSMIŲ G., KALINO KM. RIEŠĖS SEN., VILNIAUS RAJ.  
 SAV., STATYBOS PROJEKTAS**

Brėžinys	Mastelis	
<b>Antro aukšto baldų išdėstymo planas</b>	1 : 100	
	Laida	
	0	
Žymuo	Lapas	Lapų
SA-282- TDP-SA-D1-3	1	1

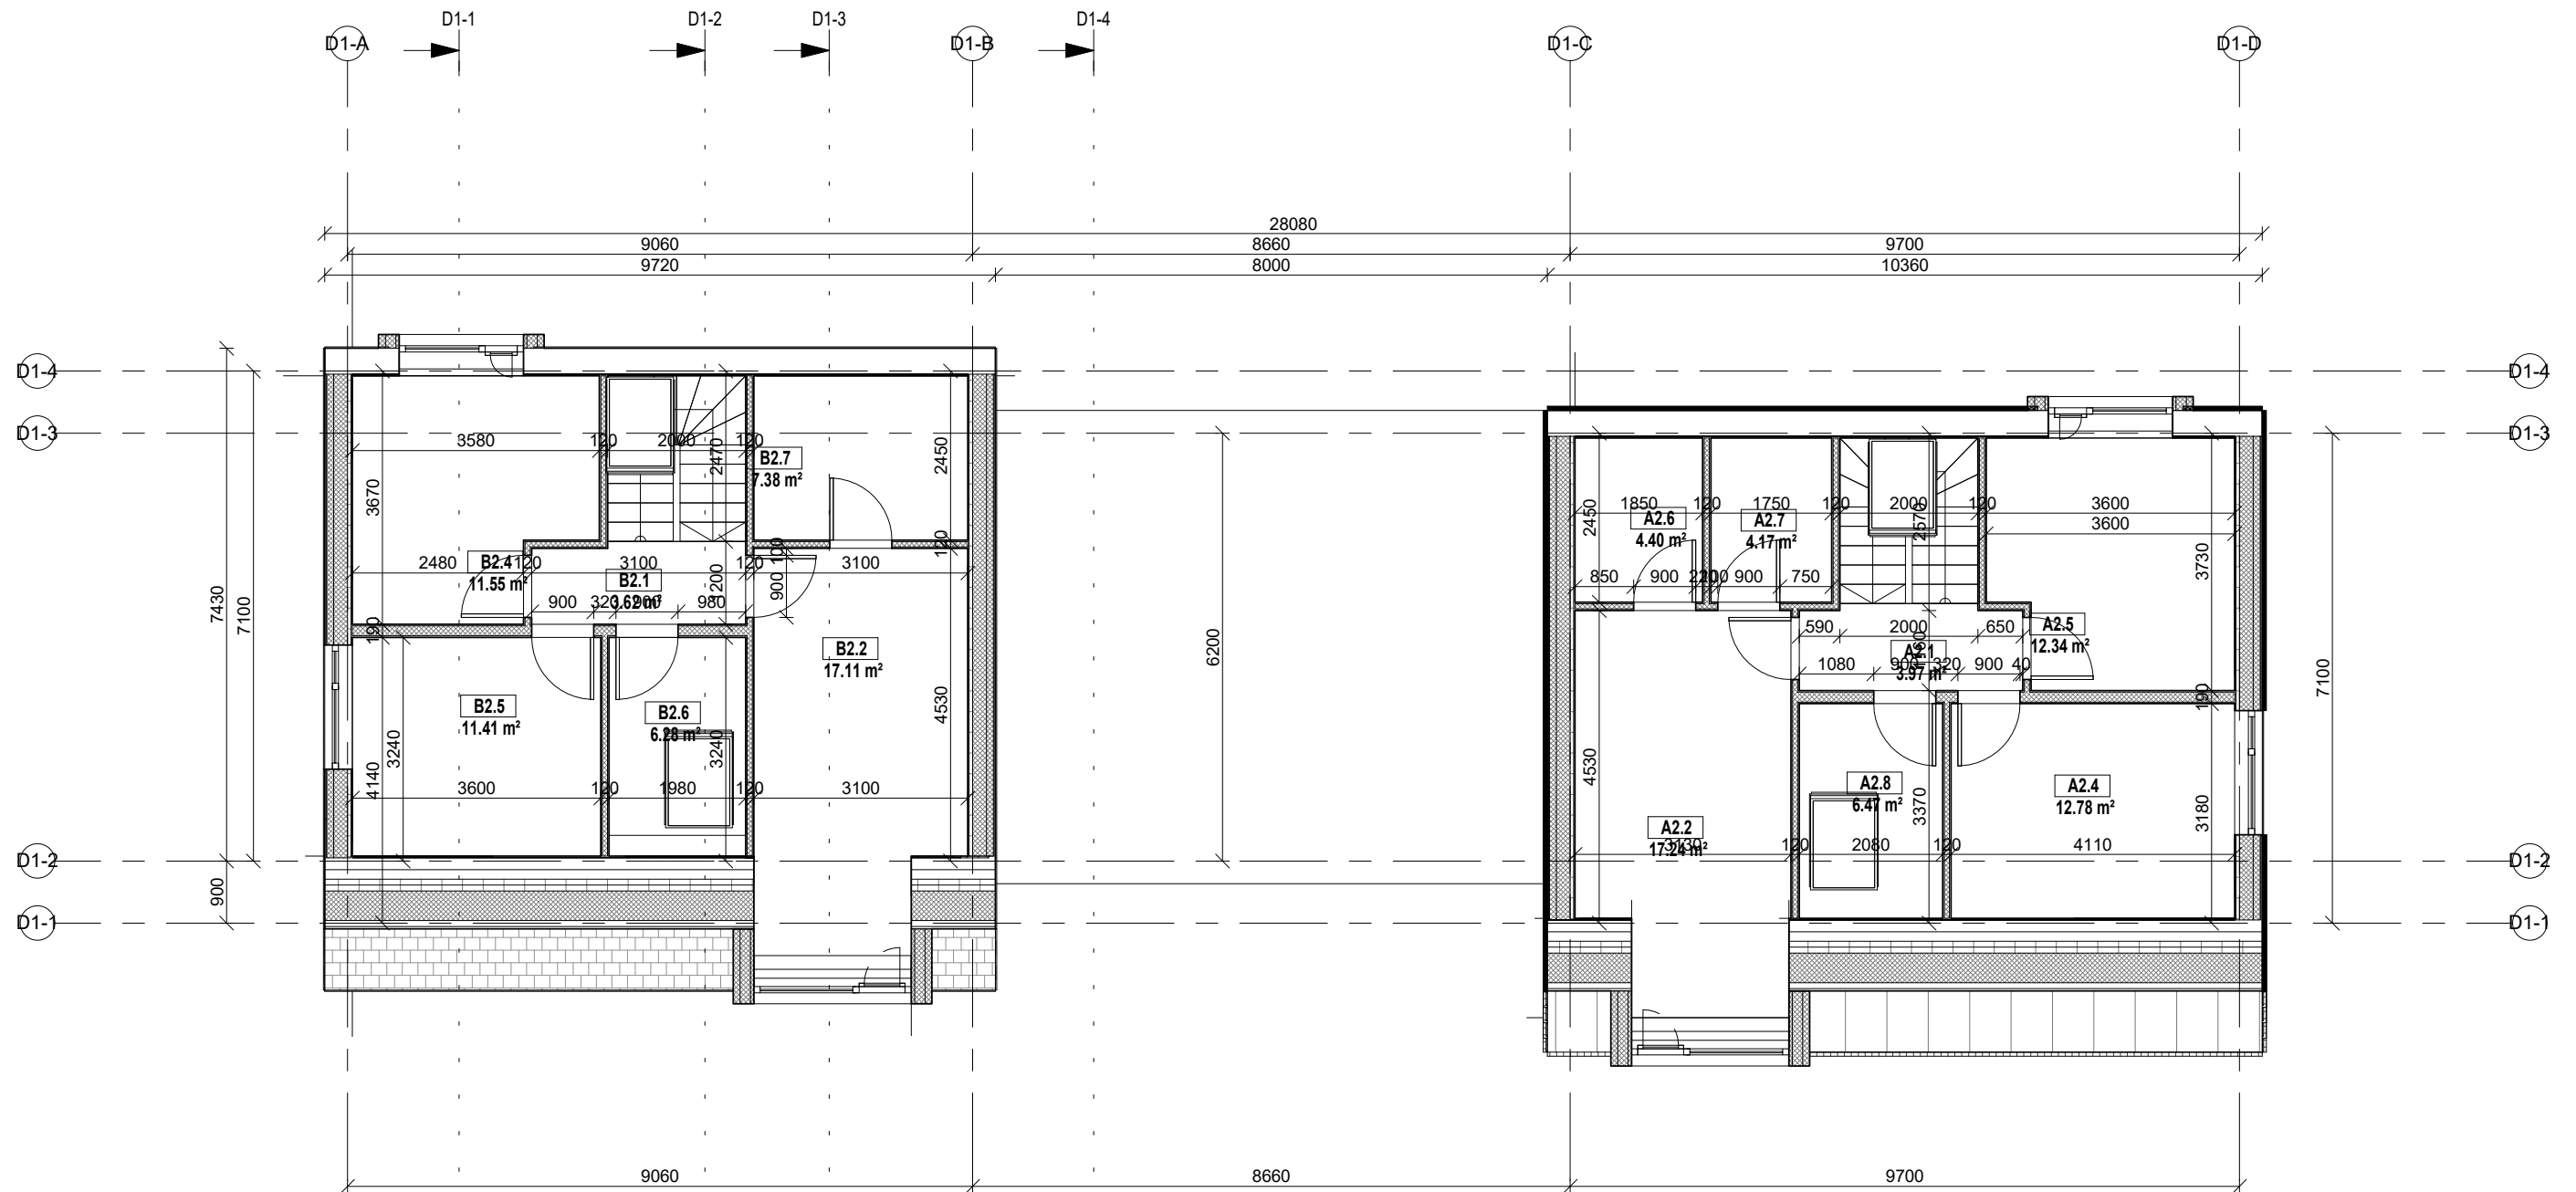

Patalpų ekspliciacija Versmių g. 27, 25, 23

0	Pavadinimas	Plotas
---	-------------	--------

Patalpų ekspliciacija Versmių g. 27, 25, 23

0	Pavadinimas	Plotas
---	-------------	--------

A		
A1.1	Gyvenamasis kambarys	43.33 m <sup>2</sup>
A1.2	Holas	5.42 m <sup>2</sup>
A1.3	Sandėliukas, katilinė	4.67 m <sup>2</sup>
A1.4	WC	2.28 m <sup>2</sup>
A1.5	Darbo k.	8.33 m <sup>2</sup>
A1.6	Garažas	24.72 m <sup>2</sup>
1 a. grindys		88.74 m <sup>2</sup>

A2.1	Holas	3.97 m <sup>2</sup>
A2.2	Miegamasis	17.24 m <sup>2</sup>
A2.4	Kambarys	12.78 m <sup>2</sup>
A2.5	Kambarys	12.34 m <sup>2</sup>
A2.6	Vonios kambarys	4.40 m <sup>2</sup>
A2.7	Drabužinė	4.17 m <sup>2</sup>
A2.8	Vonios kambarys	6.47 m <sup>2</sup>
2 a. grindys		61.37 m <sup>2</sup>
		150.11 m <sup>2</sup>

B		
B1.1	Gyvenamasis kambarys	41.98 m <sup>2</sup>
B1.2	Holas	6.88 m <sup>2</sup>
B1.3	WC	4.97 m <sup>2</sup>
B1.4	Sandėliukas, katilinė	5.86 m <sup>2</sup>
B1.5	Garažas	24.72 m <sup>2</sup>
1 a. grindys		84.41 m <sup>2</sup>


B2.1	Holas	3.62 m <sup>2</sup>
B2.2	Miegamasis	17.11 m <sup>2</sup>
B2.4	Kambarys	11.55 m <sup>2</sup>
B2.5	Kambarys	11.41 m <sup>2</sup>
B2.6	Vonios kambarys	6.28 m <sup>2</sup>
B2.7	Drabužinė	7.38 m <sup>2</sup>
2 a. grindys		57.34 m <sup>2</sup>
Bendras pastato plotas:		141.75 m <sup>2</sup>
		291.86 m <sup>2</sup>


**UAB "Kubinis metras"**  
 Įm. kodas 303585398  
 Kalvarijų g. 1, Vilnius  
 +370 600 445 46  
 info@kubinismetras.lt


Atestato Nr.	Pareigos	V. Pavardė	Parašas	Data
A XXX	PV, PDV			2018-11
	Arch.	V. AVREICEVIČ		2018-11
	Dir.	M. BLIJUS		2018-11
Stadija	Statytojas			
PP	MB „Darnus NT vystymas“			

Projekto pavadinimas  
**GYVENAMOSIOS PASKIRTIES DVIEJŲ BUTO PASTATAS  
 VERSMIŲ G., KALINO KM. RIEŠĖS SEN., VILNIAUS RAJ.  
 SAV., STATYBOS PROJEKTAS**

Brėžinys	Mastelis
<b>Antro aukšto sienų prišimo planas</b>	1 : 100
	Laida
	0
Žymuo	Lapas Lapų
SA-282- TDP-SA-D1-4	1 1

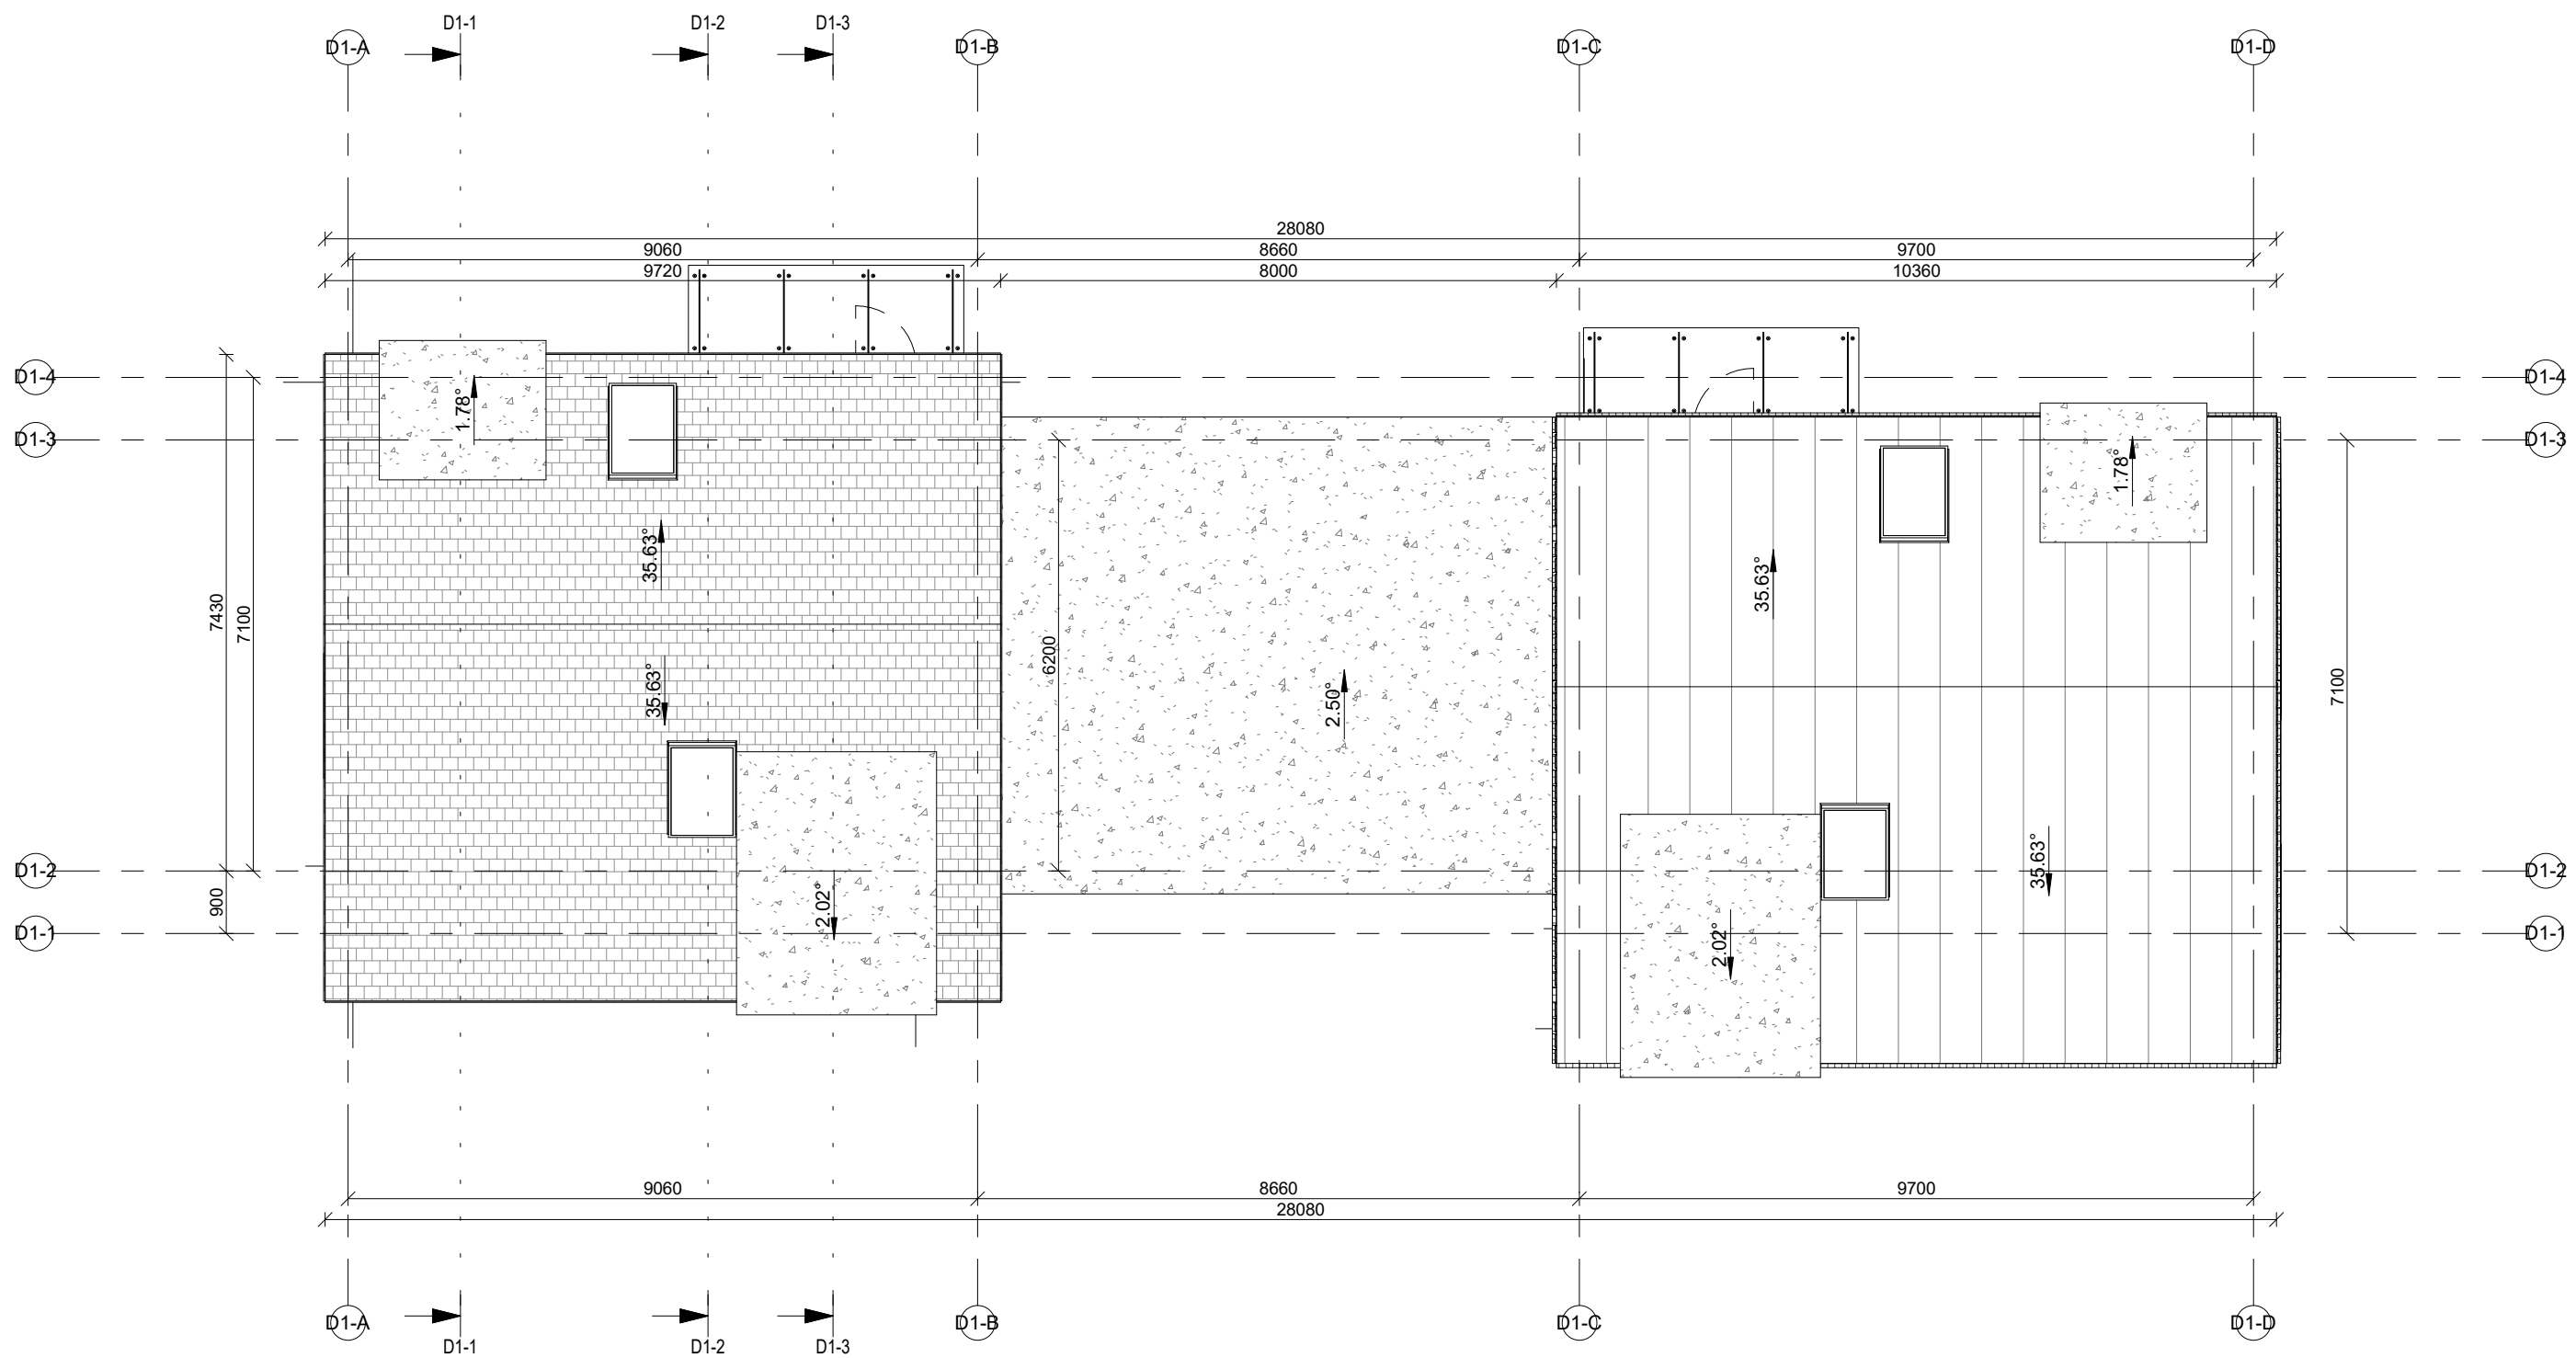


 <b>UAB "Kubinis metras"</b> Įm. kodas 303585398 Kalvarijų g. 1, Vilnius +370 600 445 46 info@kubinismetras.lt					Projekto pavadinimas			
					GYVENAMOSIOS PASKIRTIES DVIEJŲ BUTŲ PASTATAS VERSMIŲ G., KALINO KM. RIEŠĖS SEN., VILNIAUS RAJ. SAV., STATYBOS PROJEKTAS			
Atestato Nr.	Pareigos	V. Pavardė	Parašas	Data	Brėžinys	Mastelis		
A XXX	PV, PDV			2018-11			<b>Stogo planas</b>	1 : 100
	Arch.	V. AVREICEVIČ		2018-11			Laida	0
	Dir.	M. BLIJUS		2018-11				
Stadija	Statytojas				Žymuo	Lapas	Lapų	
PP	MB „Darnus NT vystymas“				SA-282- TDP-SA-D1-5	1	1	

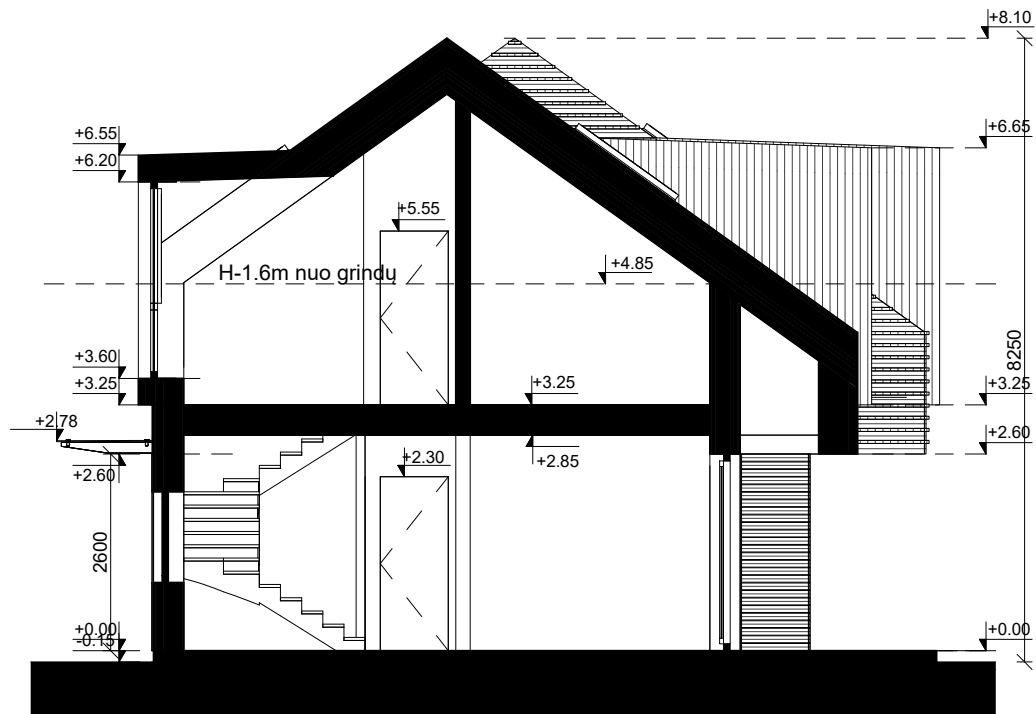

1 D1-1  
1: 100

D1-4 D1-3


D1-2 D1-1

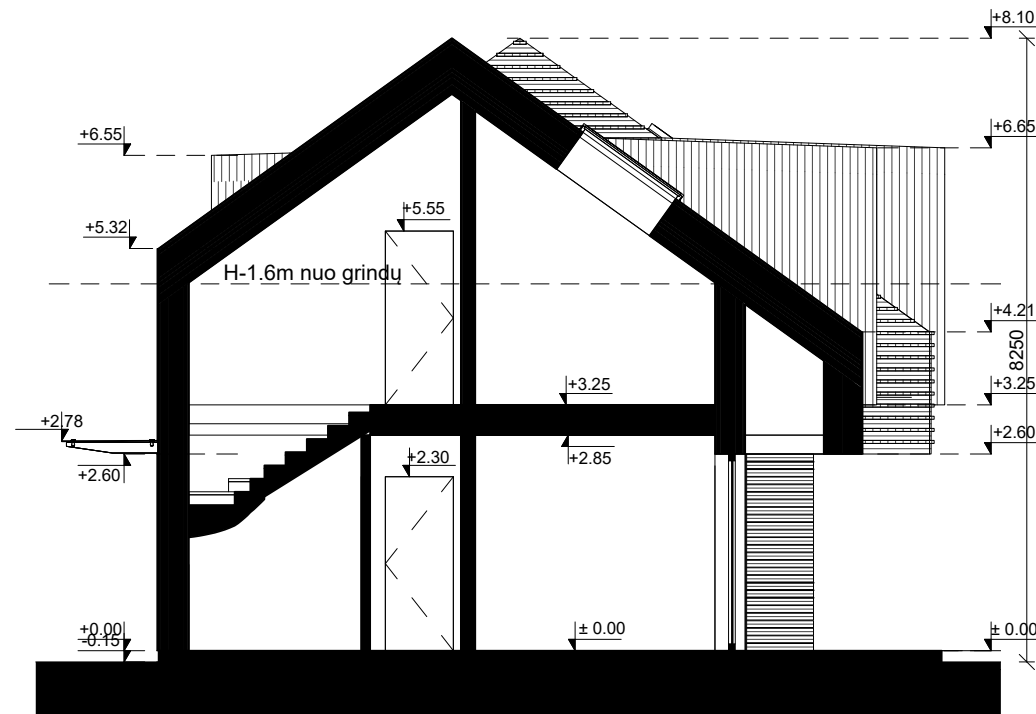

2 D1-2  
1: 100

D1-4 D1-3


D1-2 D1-1

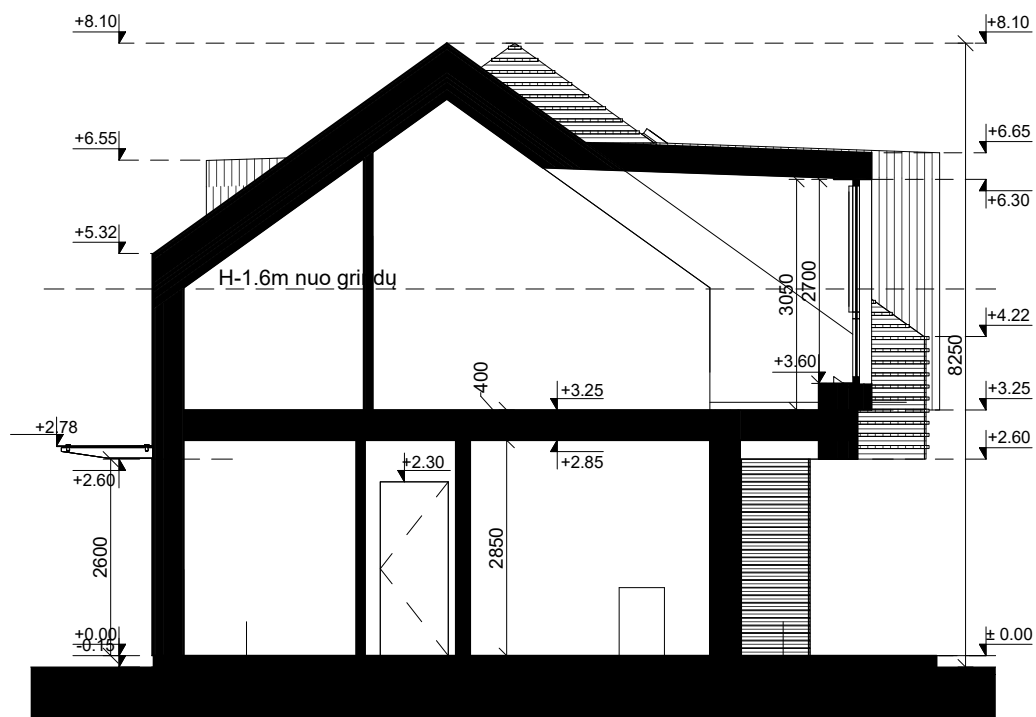

3 D1-3  
1: 100

D1-4 D1-3

D1-2 D1-1

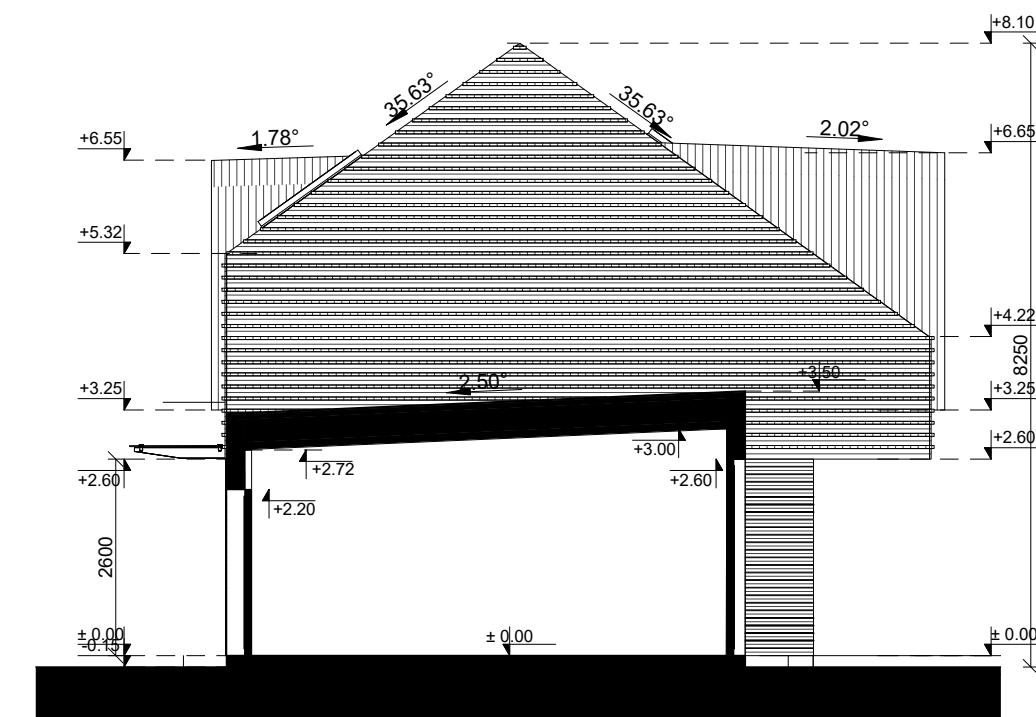

4 D1-4  
1: 100

D1-4 D1-3


D1-2 D1-1

**UAB "Kubinis metras"**  
 Įm. kodas 303585398  
 Kalvarijų g. 1, Vilnius  
 +370 600 445 46  
 info@kubinismetras.lt


Projekto pavadinimas  
**GYVENAMOSIOS PASKIRTIES DVIEJŲ BUTO PASTATAS  
 VERSMIŲ G., KALINO KM. RIEŠĖS SEN., VILNIAUS RAJ.  
 SAV., STATYBOS PROJEKTAS**

Atestato Nr.	Pareigos	V. Pavardė	Parašas	Data
A XXX	PV, PDV			2018-11
	Arch.	V. AVREICEVIČ		2018-11
	Dir.	M. BLIJUS		2018-11
Stadija	Statytojas			
PP	MB „Darnus NT vystymas“			

Brėžinys		Mastelis	
<b>Pjūviai 1-1, 2-2, 3-3, 4-4</b>		1 : 100	
		Laida	
		0	
Žymuo		Lapas	Lapų
SA-282- TDP-SA-D1-6		1	1

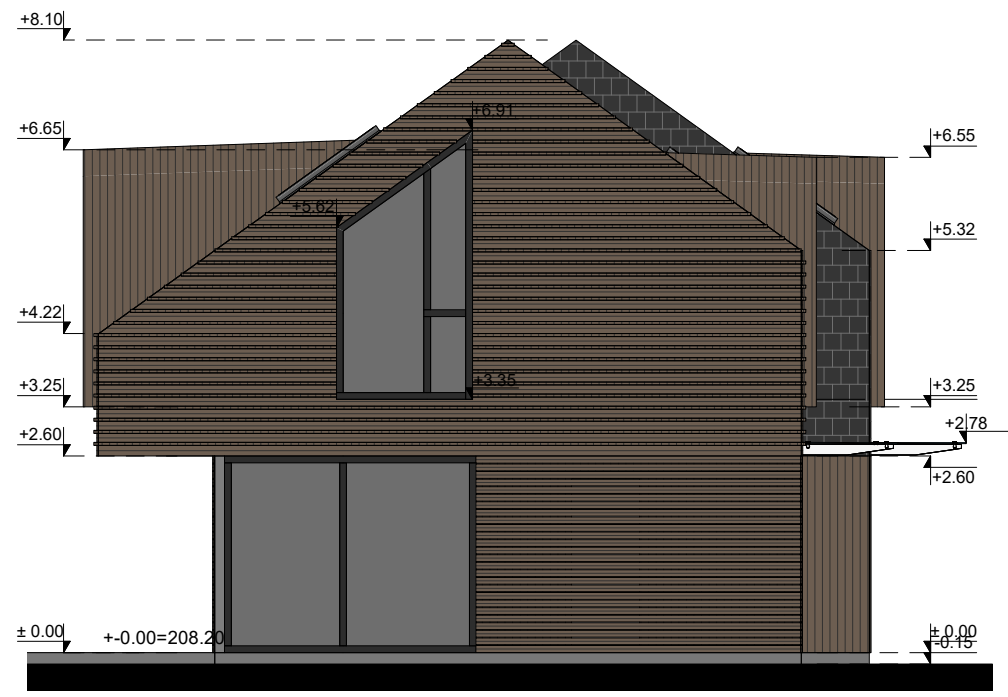



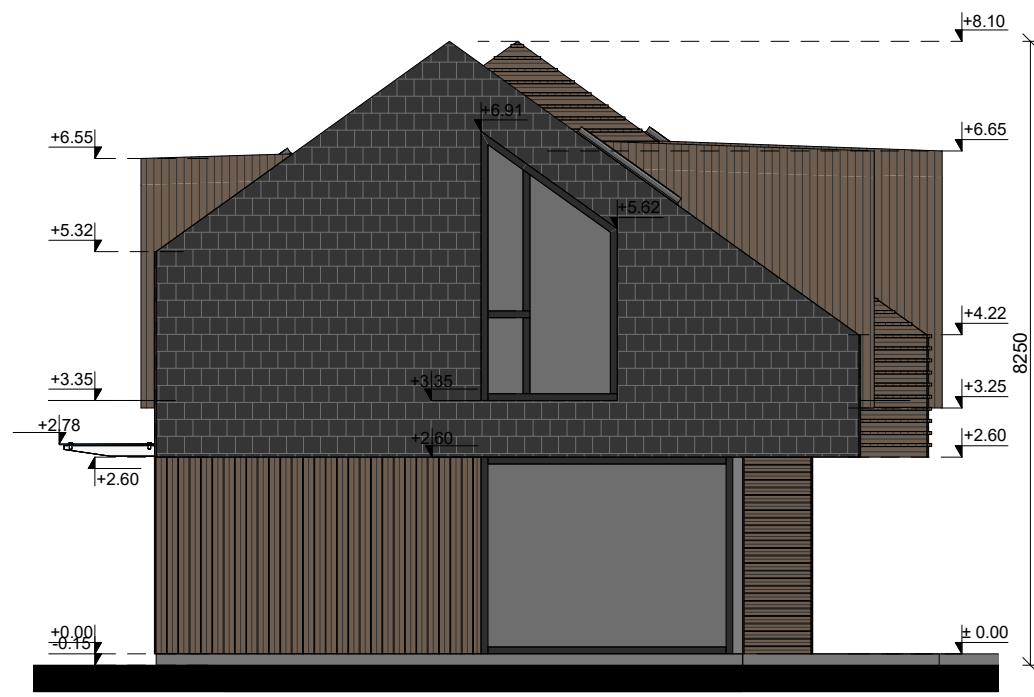





FASADAS 7-1




FASADAS 1-7


SUTARTINIAI ŽYMĖJIMAI:

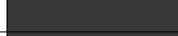-  FASADŲ APDAILA - TERMO-MEDŽIO DAILYLENTĖS, DENGTO METALO OKSIDAIS - SPALVA - TAMSIAI RUDA
-  FASADŲ APDAILA - TERMO-MEDŽIO DAILYLENTĖS - SPALVA - JUODA
-  FASADŲ/STOGO APDAILA - VALCUOTA SKARDA, SPALVA - PILKA (RAL 7024)
-  FASADŲ/STOGO APDAILA - BETONINĖS ČERPĖS, SPALVA - PILKA (RAL 7024)
-  COKOLIO APDAILA - DRĖGMEI ATSPARUS TINKAS, SPALVA - PILKA (RAL 7024)
-  APSKARDINIMAI (STOGO APVADAI, KAMINAI, LIETVAMZDŽIAI) - SPALVA - PILKA (RAL 7024)
-  LANGŲ RĒMŲ SPALVA - PILKA (RAL 7024)

 <b>UAB "Kubinis metras"</b> Įm. kodas 303585398 Kalvarijų g. 1, Vilnius +370 600 445 46 info@kubinismetras.lt				Projekto pavadinimas				
				GYVENAMOSIOS PASKIRTIES DVIEJŲ BUTO PASTATAS VERSMIŲ G., KALINO KM. RIEŠĖS SEN., VILNIAUS RAJ. SAV., STATYBOS PROJEKTAS				
Atestato Nr.			Parašas	Data	Brėžinys	Mastelis		
A XXX				2018-11			<b>Fasadai 7-1, 1-7</b>	As indicated Laida
Arch.			V. AVREICEVIČ	2018-11				0
Dir.			M. BLIJUS	2018-11	Žymuo	Lapas	Lapų	
Stadija			Statytojas			SA-282-TDP-SA-D1-8	1	1
PP			MB „Darnus NT vystymas“					

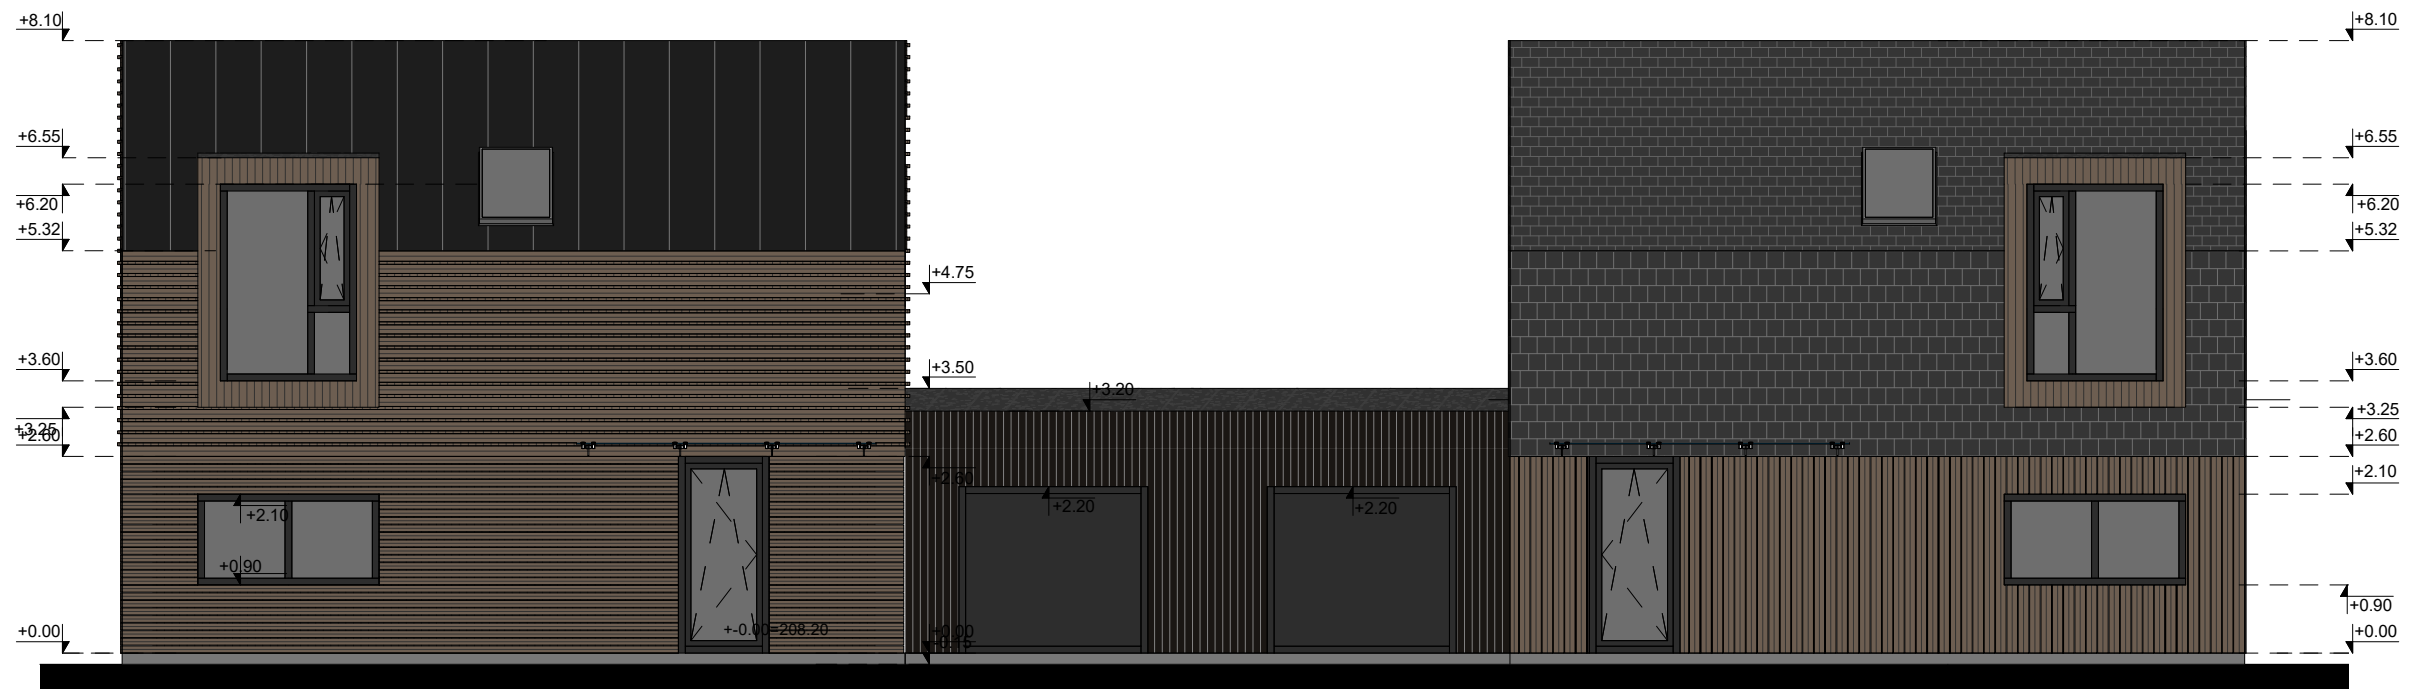

FASADAS A-F

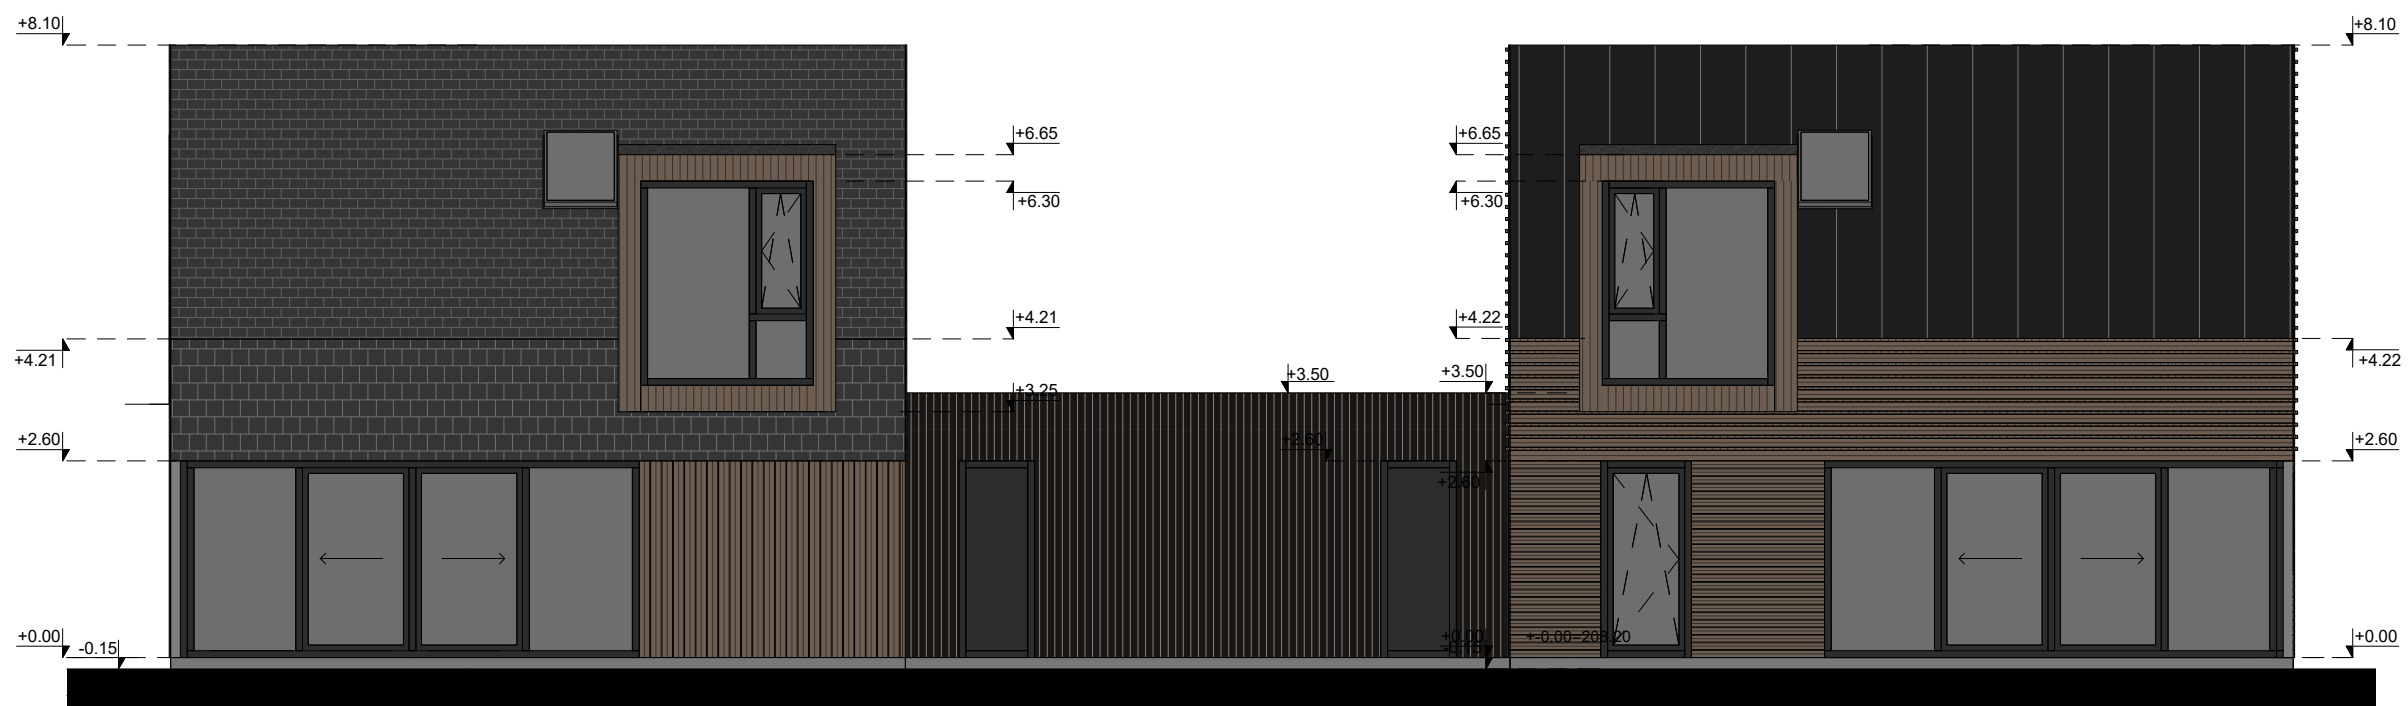

FASADAS F-A

SUTARTINIAI ŽYMĖJIMAI:

	FASADŲ APDAILA - TERMO-MEDŽIO DAILYLENTĖS, DENGTO METALO OKSIDAIS - SPALVA - TAMSAI RUDA
	FASADŲ APDAILA - TERMO-MEDŽIO DAILYLENTĖS - SPALVA - JUODA
	FASADŲ/STOGO APDAILA - VALCUOTA SKARDA, SPALVA - PILKA (RAL 7024)
	FASADŲ/STOGO APDAILA - BETONINĖS ČERPĖS, SPALVA - PILKA (RAL 7024)
	COKOLIO APDAILA - DRĖGMEI ATSPARUS TINKAS, SPALVA - PILKA (RAL 7024)
	APSKARDINIMAI (STOGO APVADAI, KAMINAI, LIETVAMZDŽIAI) - SPALVA - PILKA (RAL 7024)
	LANGŲ RĖMŲ SPALVA - PILKA (RAL 7024)

<b>UAB "Kubinis metras"</b> Įm. kodas 303585398 Kalvarijų g. 1, Vilnius +370 600 445 46 info@kubinismetras.lt				Projekto pavadinimas				
				GYVENAMOSIOS PASKIRTIES DVIEJŲ BUTO PASTATAS VERSMIŲ G., KALINO KM. RIEŠĖS SEN., VILNIAUS RAJ. SAV., STATYBOS PROJEKTAS				
Atestato Nr.	Pareigos	V. Pavardė	Parašas	Data	Brėžinys	<b>Fasadai A-F, F-A</b>	Mastelis	
A XXX	PV, PDV			2018-11				As indicated Laida
	Arch.	V. AVREICEVIČ		2018-11				0
	Dir.	M. BLIJUS		2018-11	Žymuo	SA-282- TDP-SA-D1-9	Lapas	Lapų
Stadija	Statytojas	PP MB „Darnus NT vystymas“					1	1